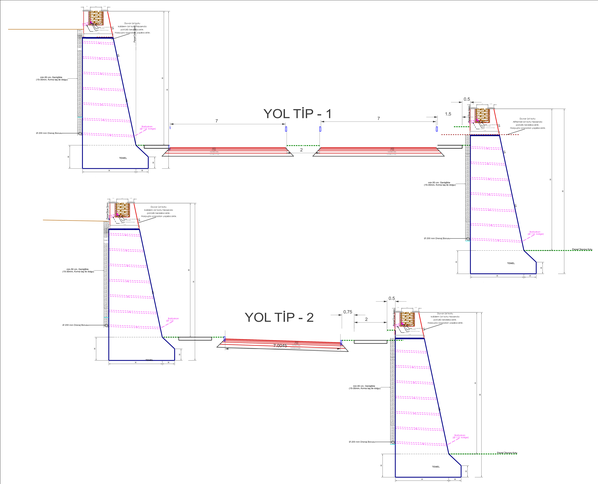
YOL TİP - 1
YOL TİP - 2
Yol Ait Kısım
Kaldırım Kısmı Dahil Yol Genişliği
Yol Ait Olmayan Kısım
Kaldırım Kısmı Dahil Yol Genişliği
Yol Ait Olmayan Kısım
Yol Ait Olmayan Kısım
Yol Ait Olmayan Kısım

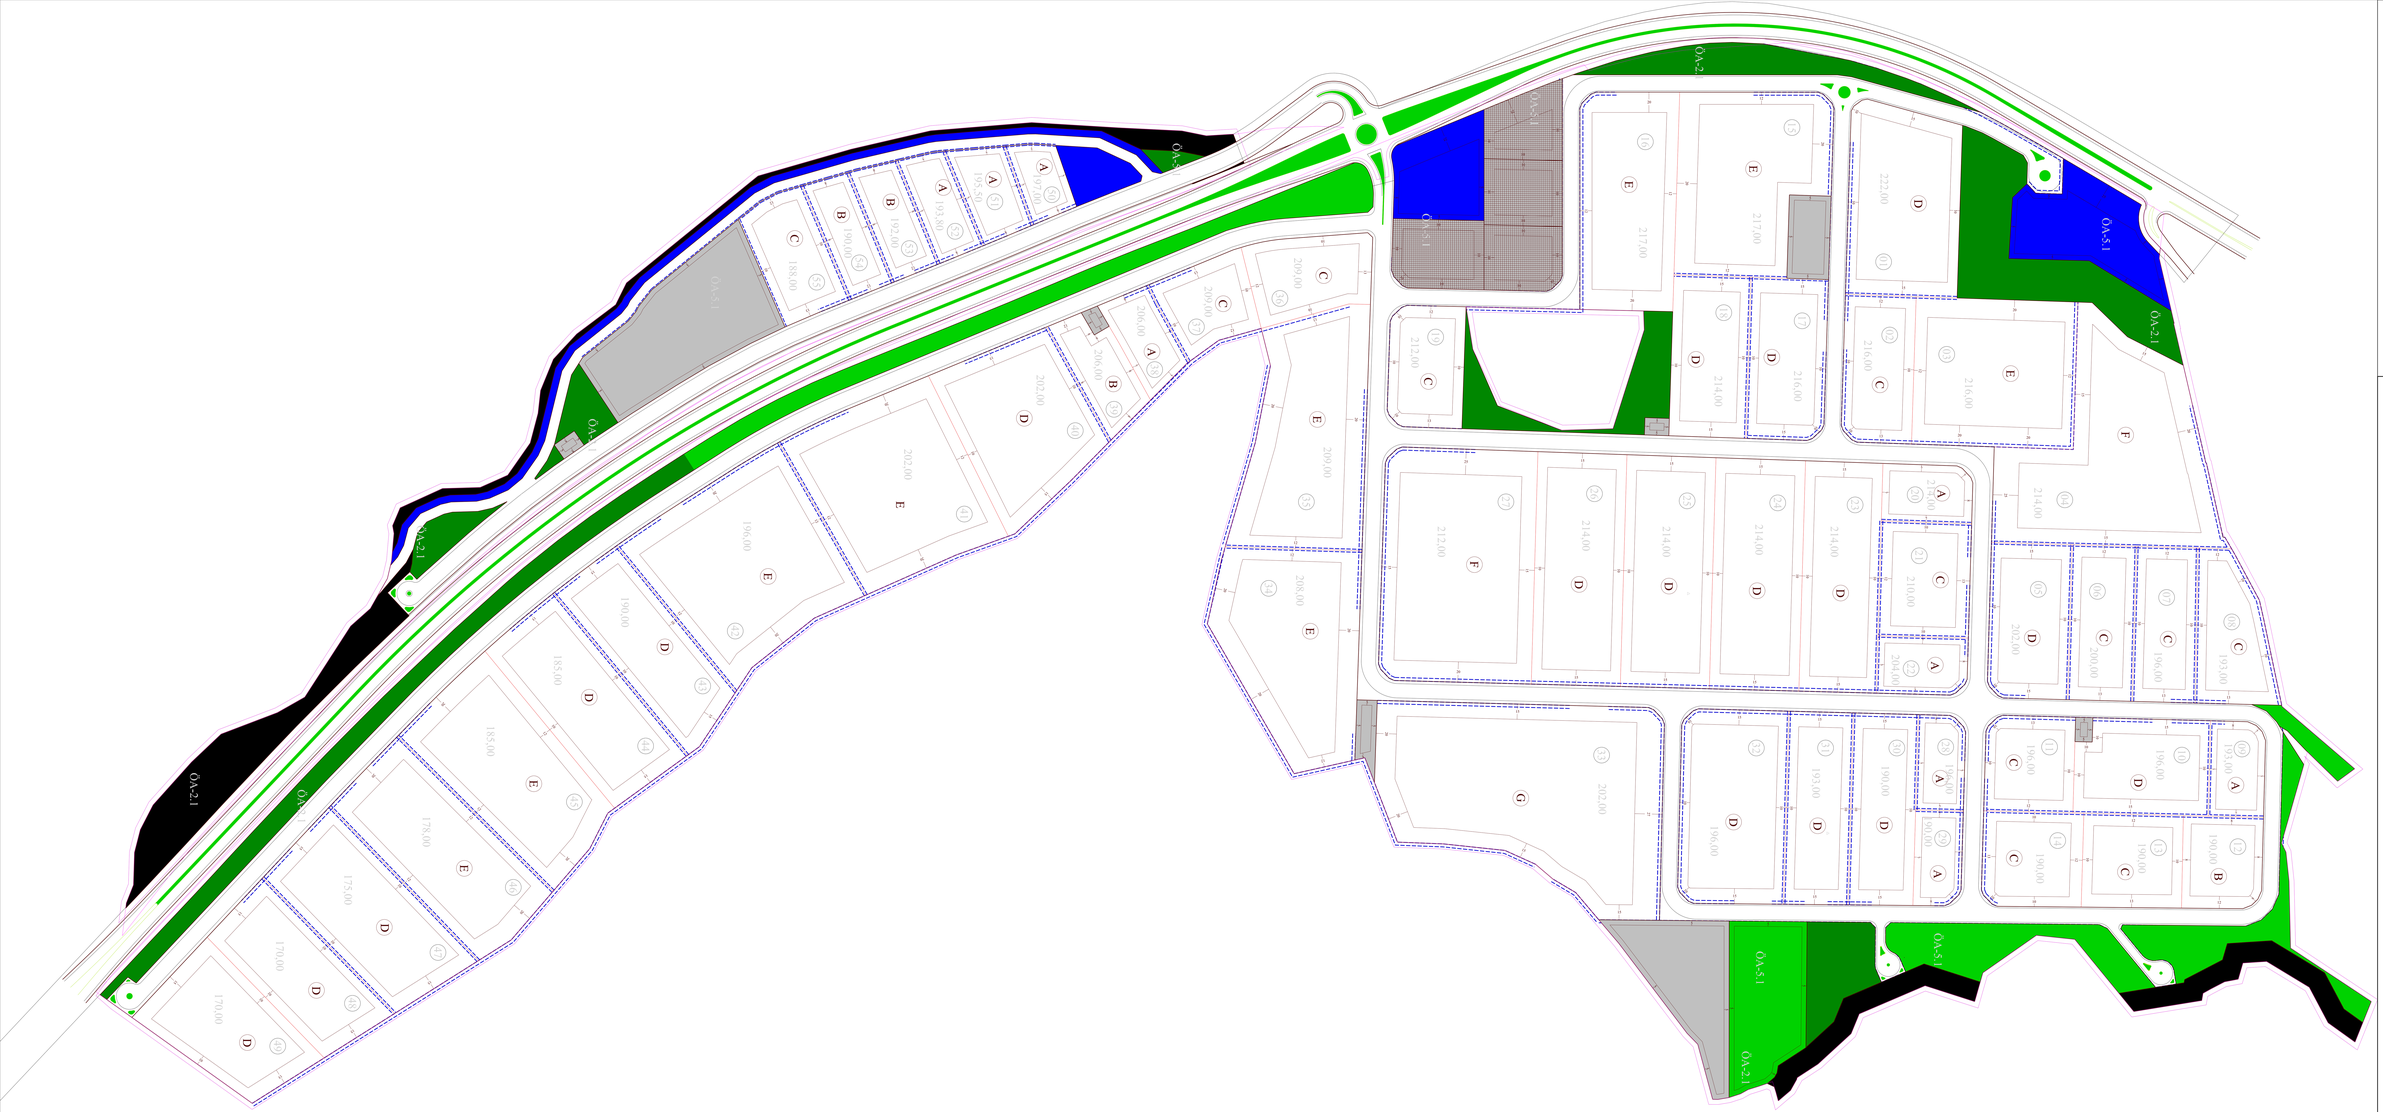

DUAR VERİLEŞİM BÖLGELERİ

** Duar yerleşim bölgeleri Hacuz' dan gelecekteki dağ kuş bölgelerin inşaite uyacacak duvarlar ortak olacaktır. Bu duvarlar yapılacak olan binaya 1 m. mesafe bırakılarak inşaat yapılacaktır.

** Yıkılı binlar yüzünde de duar İşletmek zorunludur. Bu kısımlar mümkün olduğu kadar kullanımlarda olmak şekilde inşaat ferşetmelidirlerdir.

** Duar Standart Kalınlıkta, dıştan yapılacak olup, Dem harcına yapılmaz ankara fılmşaat kalıbı ve % 20 Polipropilen fibrinin yapılması ve betonun kullanılması ile yapılacaktır.

** Duar Yüksekliği Yapılacak olan binanın yüksekliğine göre belirlenecektir. Bu yüksekliğe ulaşıncaya kadar ve çatılarınız sıvıtlı % 20 Polipropilen fibrinin (mekrofibre) mekanının kullanılarak inşaite yapılmalıdırlarım.

** Duar arkasına dikmek amaçlı yerleşkiden İçtiğ dikmiş binlarımı uygun noktalarda inşaşı sağlanacaktır.

** Duar sıtıl yüzeylikleri dıvarıçın ısın sağlık çalışmaası için gerektiridi mentmar ve filtre malzeme hal koyunca tesis edilecektir.

** Duar temellerinin eğlak zemin çözülmesi durumunda projeci ile irtibata çeşikmek uygun çözüm önerilecektir.

** Duar inşaşında Hazır Beton betonlar (mıkfmş) harç kullanılacaktır.

AÇIKLAMA :

KREDİ VEREN KURULUŞ SANAYİ VE TEKNOLOJİ BAKANLIĞI SANAYİ BÖLGELERİ GENEL MÜDÜRLÜĞÜ		
İNCELEYEN	ŞUBE MÜDÜRÜ	KREDİLENDİRMA VE ESAS BAKANLIK ONAYI
OSB BÖLGE MÜDÜRLÜĞÜ	OSB YÖNETİM KURULU BAŞKANLIĞI	
../..20	../..20	../..20
	Onaylı	

ADI

TUIOSB

TARIM ÜRÜNLERİ İŞLEME İHTİSAS ORGANİZE SANAYİ BÖLGESİ

YAZI	TARIH / ÖNTE
LAYIHA	SAYI NO

DEĞİŞİKLİK YAPMAMAK GEREKİR

A

AÇIKLAMA				
ÖNERİLEN BÖLGE İÇİ ULAŞIM ALTYAPISI ve ÖZEL ALANLARI	Tarih
ÖA-2.1	ÖA-5.1			Onay